



Детальний план території на об'єкт торгівлі, що знаходиться за адресою: Дніпропетровська область, Криворізький район, с. Недайвода, вулиця Рората, 79

Проектний план та схема проектних обмежень у використанні земель М 1:500

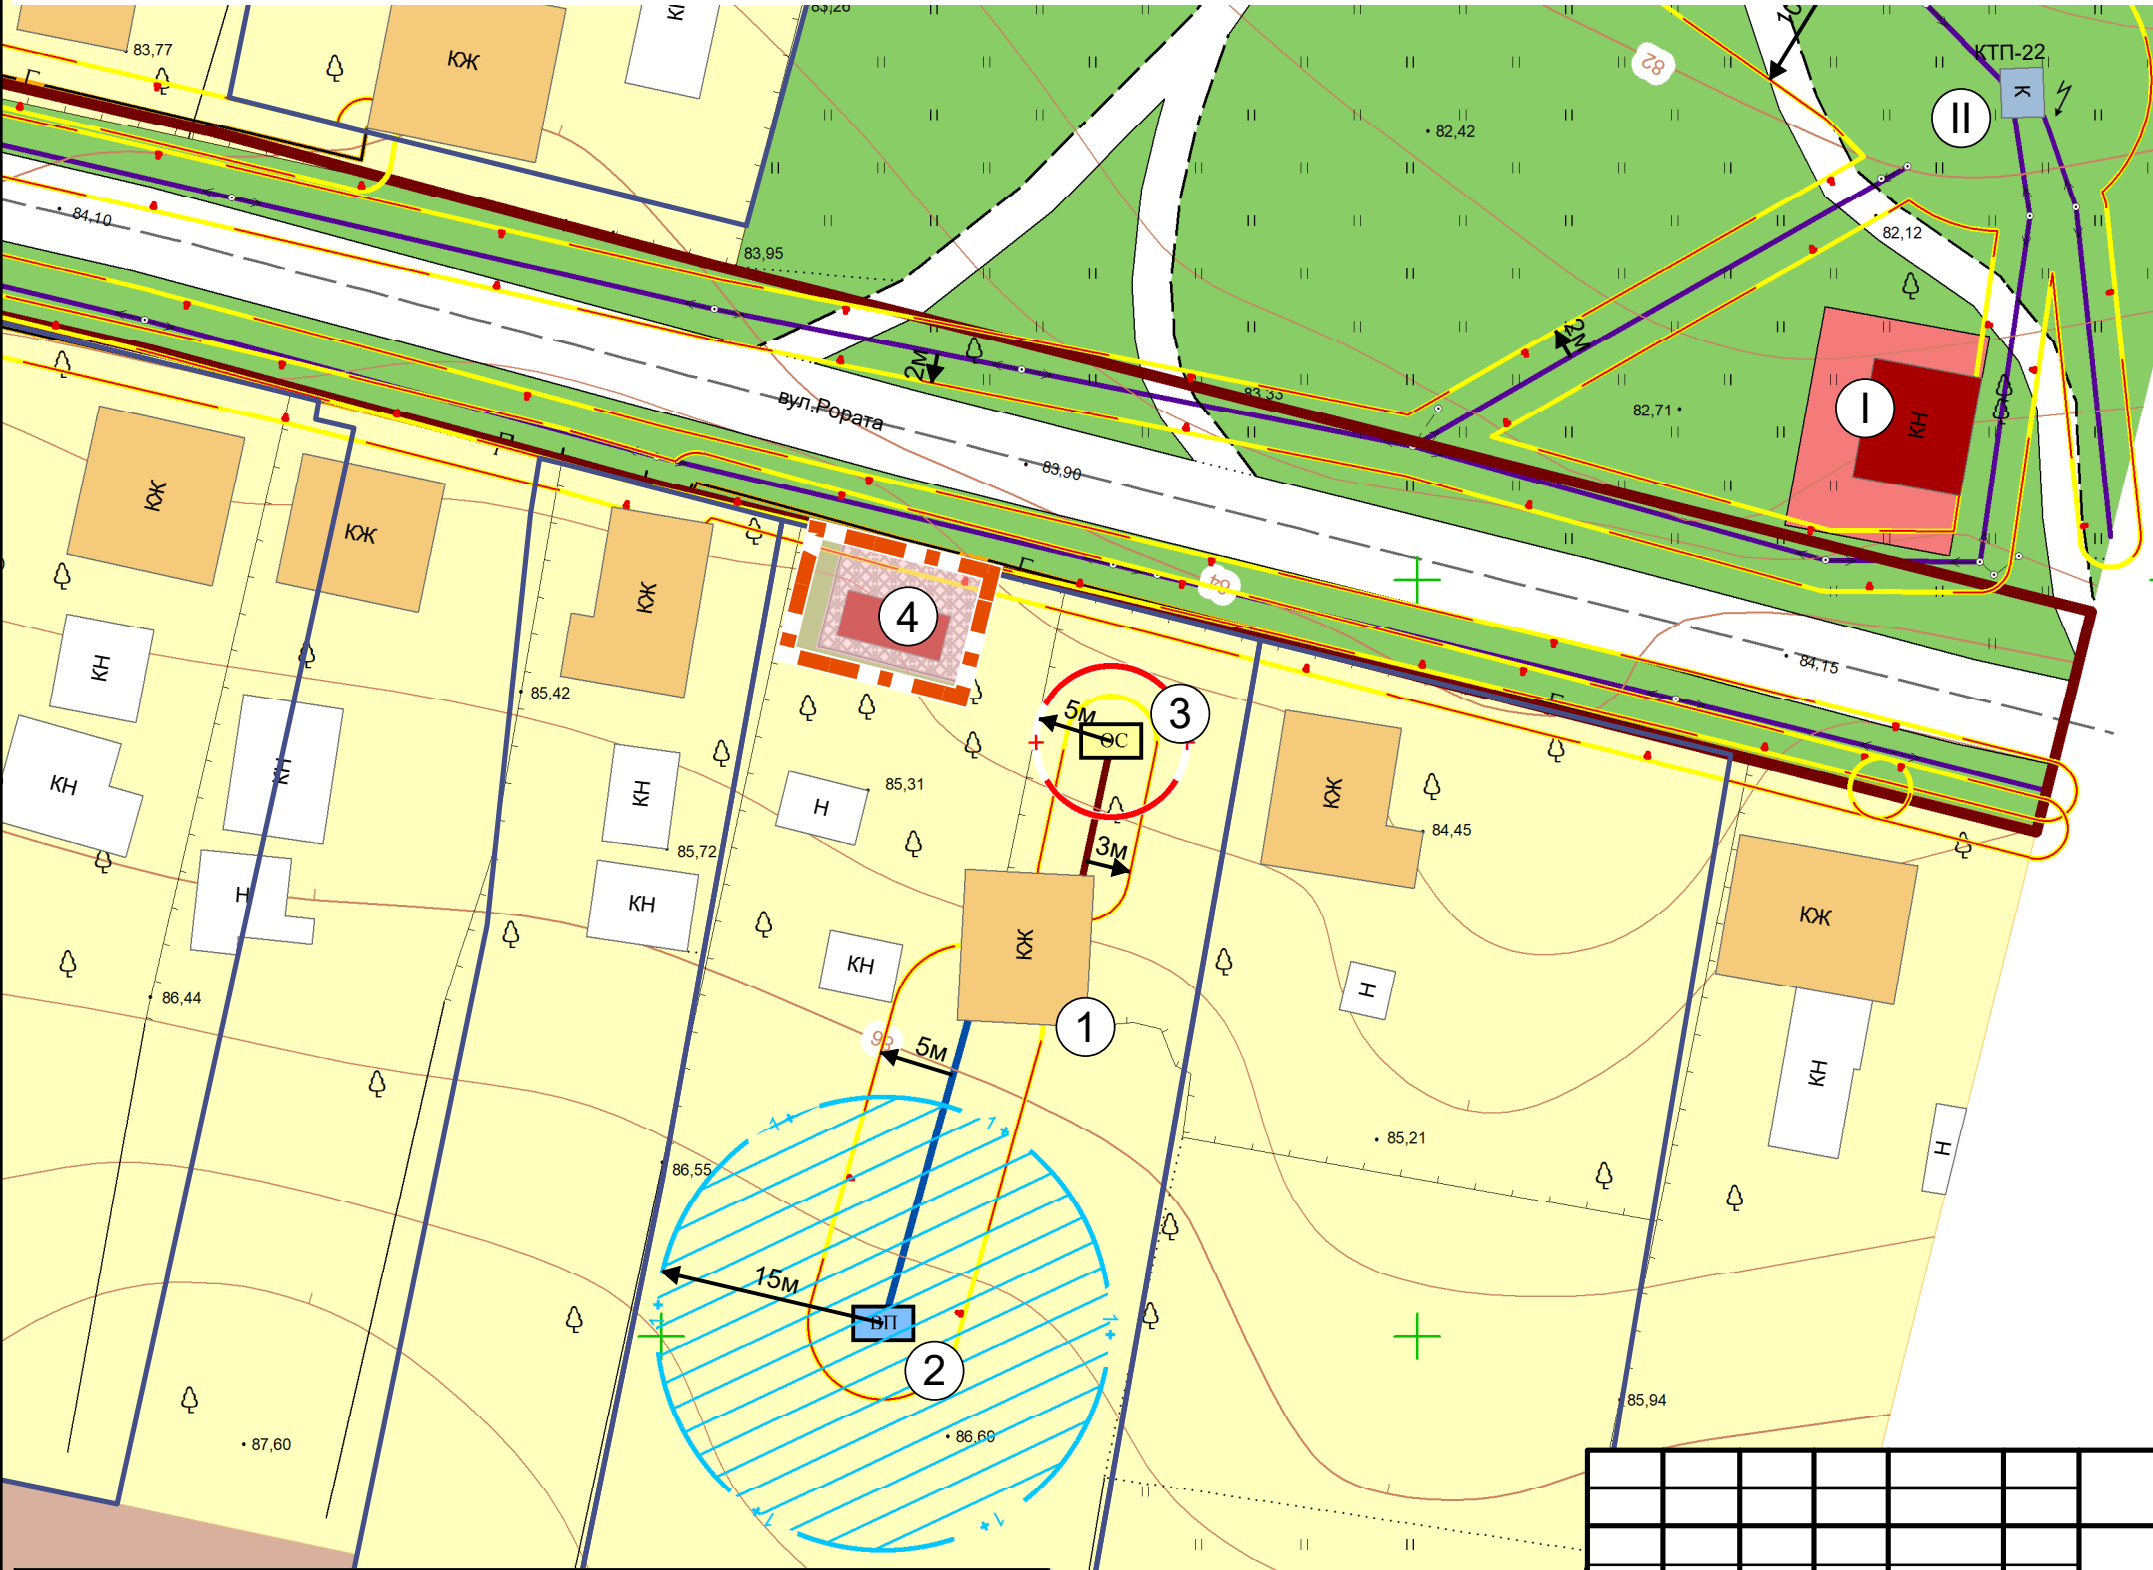

Умовні позначення

- Територія, на яку розроблено ДПТ
- Земельні ділянки згідно з ДЗК
- Громадські будівлі та споруди
- Житлові будівлі
- Будівлі та споруди інженерного забезпечення
- Інші будівлі та споруди
- Вісі доріг
- Пішохідні доріжки, тротуари, вимощення
- Функціональне використання територій існуюче
- Озеленені території
 - озеленені території, 40300.0
- Територія громадської забудови
 - території адміністративно-офісної забудови, 10201.0
- Територія житлової забудови
 - території житлової садибної забудови, 10102.0
- території під ріллею та перелогами
 - території під ріллею та перелогами, 30100.0
- Територія громадської забудови
 - території закладів торгівлі, 10205.3
- Місцеві водопроводи питного водопостачання
 - тип водопроводу
 - внутрішньоквартальний
 - підземний водозабір питного водопостачання
- Трубопроводи каналізаційних мереж
 - тип каналізаційного колектору
 - самопливний
- тип об'єкту
 - біологічного та механічного очищенняз муловими майданчиками
 - Розподільні газопроводи
 - Лінії місцевих електромереж

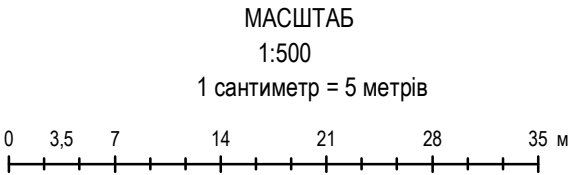

№	Назва	Кількість	Стан
1	Житловий будинок	1	існ.
2	Свердловина	1	існ.
3	Очисні споруди	1	існ.
4	Торгівельний павільйон	1	проект.
I	Поштове відділення "Укрпошта"	1	закрит.
II	Трансформаторна підстанція	1	існ.

						07052024-110/2024 - ДПТ				
						Замовник: Глеюватська сільська рада				
Зм.	Кільк.	Аркуш	Недок.	Підпис	Дата					
						Детальний план території на об'єкт торгівлі, що знаходиться за адресою: Дніпропетровська область, Криворізький район, с. Недайвода, вулиця Рората, 79		Стадія	Аркуш	Аркушів
								ДПТ	3	12
ГАП		Харчов М.О.			2024 р.					
Директор		Бурянов Д.М.				Проектний план та схема проектних обмежень у використанні земель М 1:500		ТОВ «ТЕХНОМАП»		
Розробив		Карпенко Л.В.								