



Детальний план території на об'єкт торгівлі, що знаходиться за адресою: Дніпропетровська область, Криворізький район, с. Недайвода, вулиця Рората, 79

План функціонального зонування території М 1:500

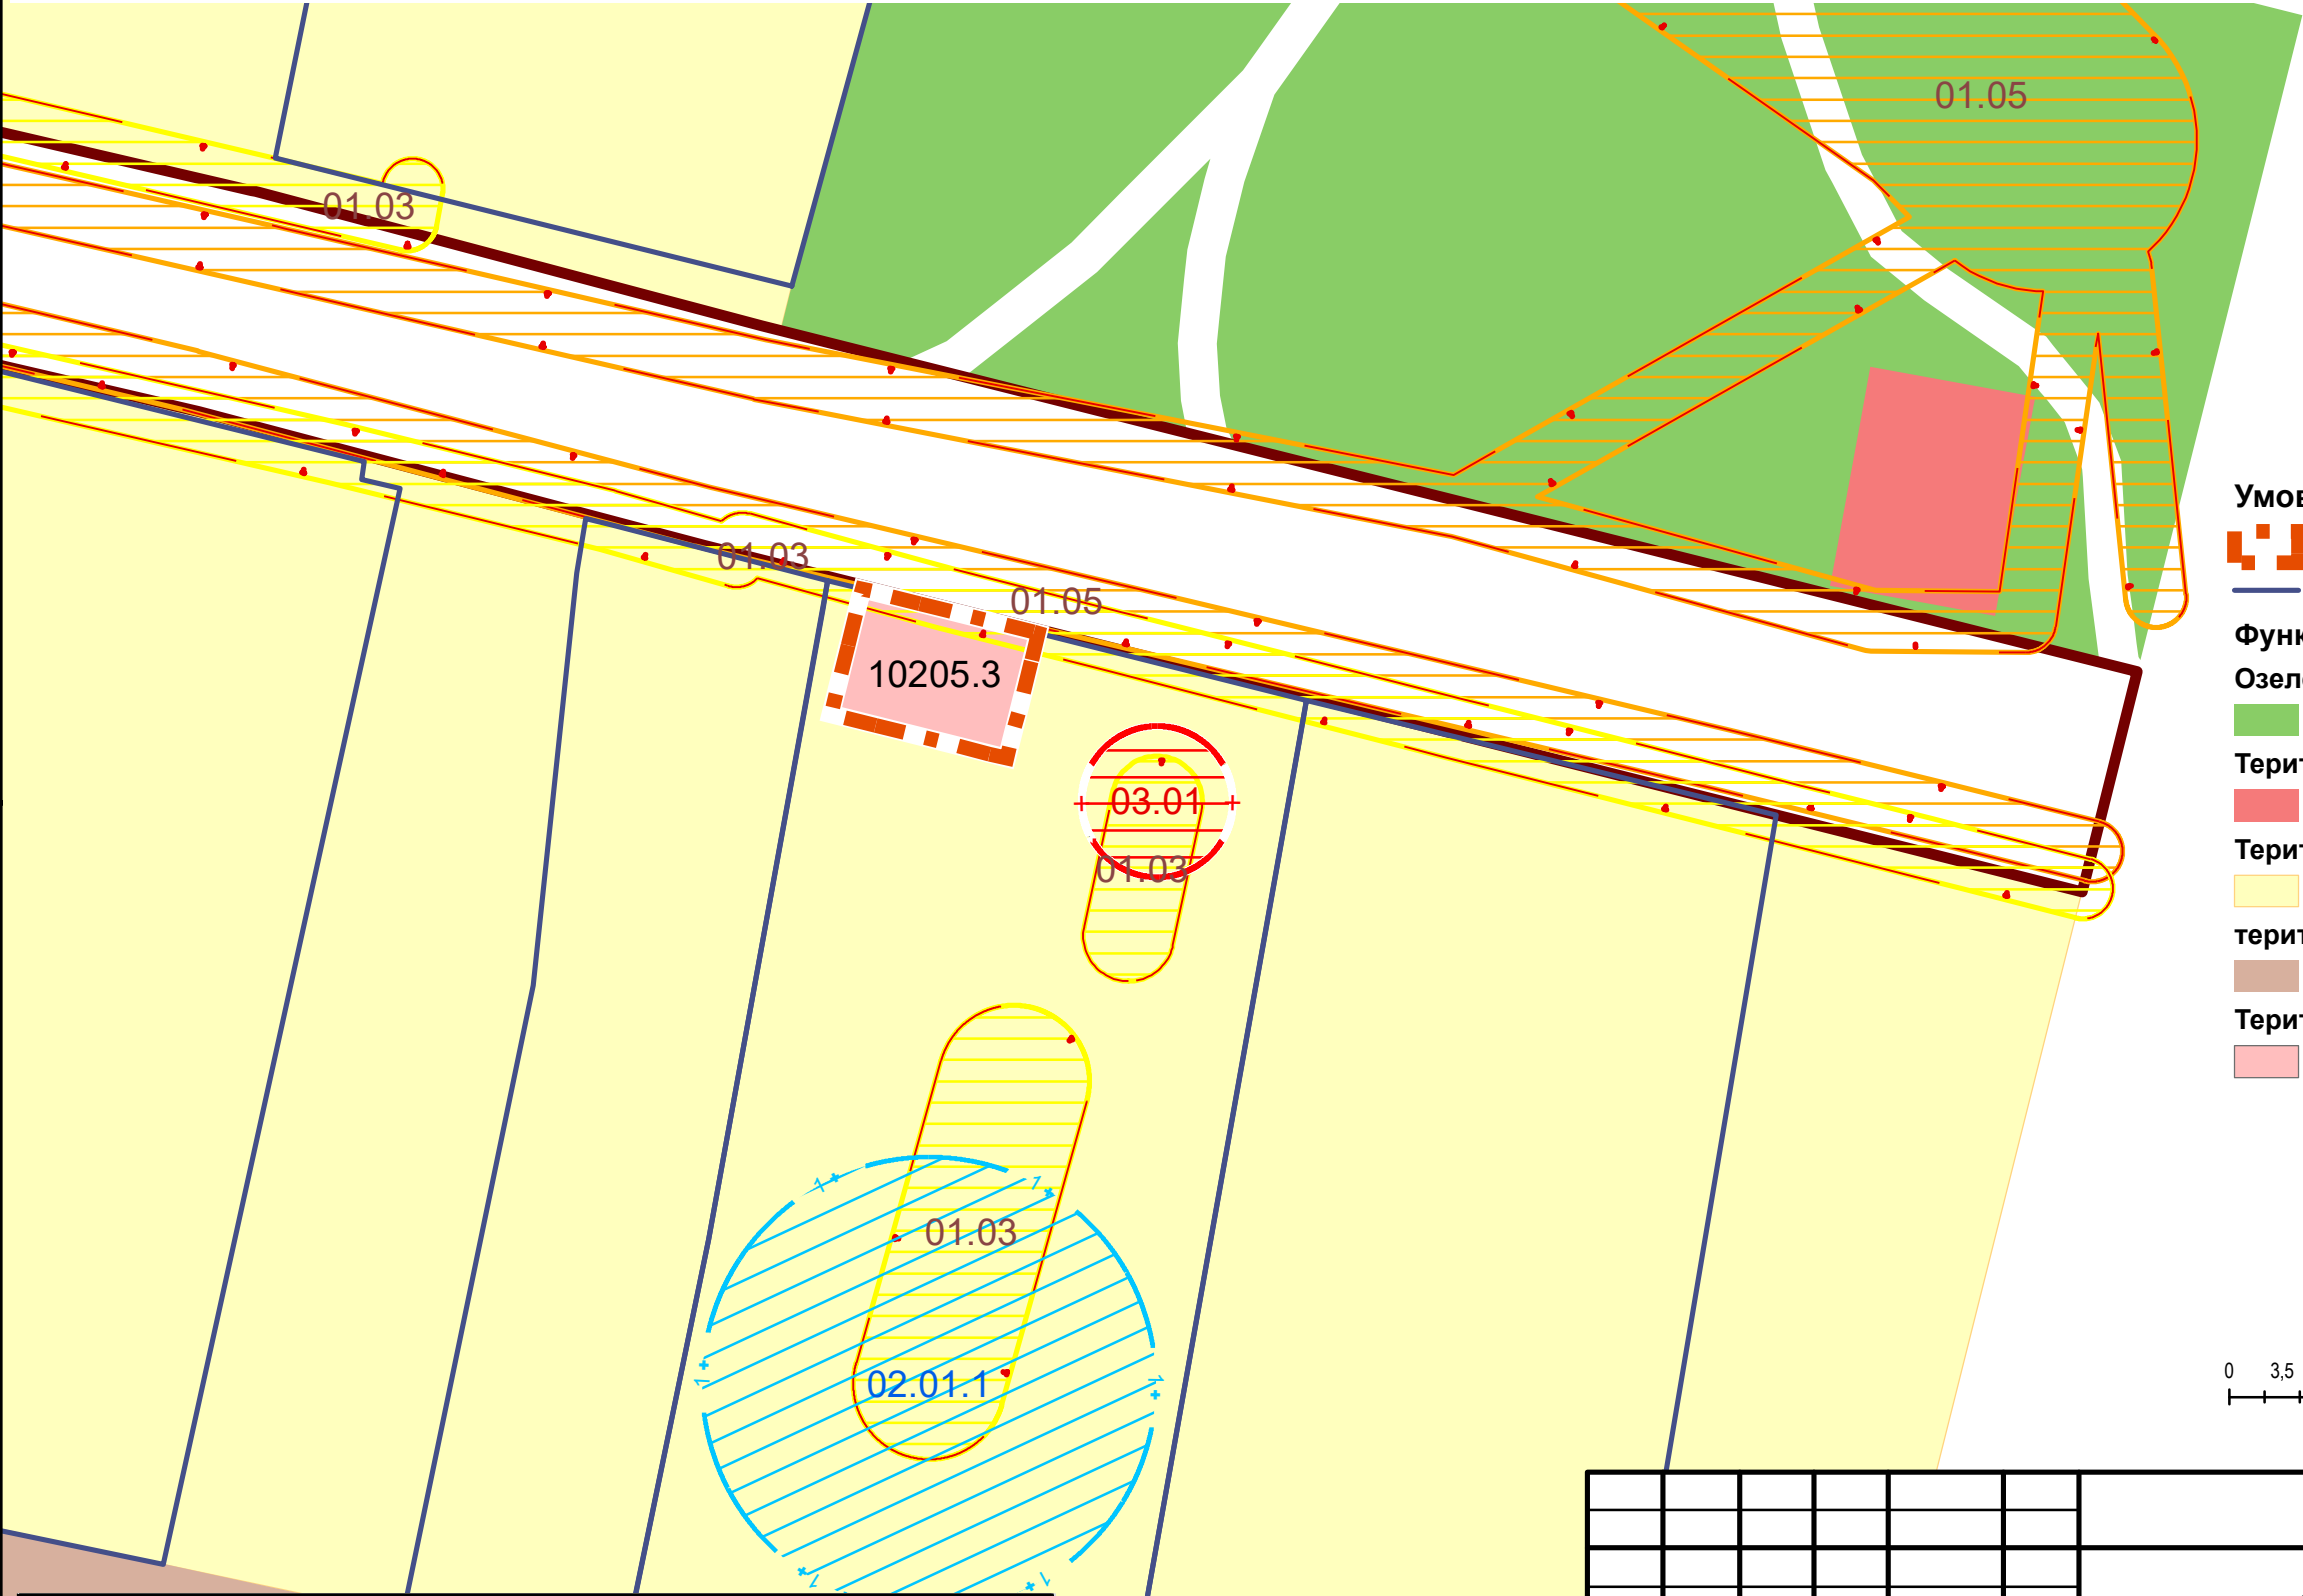

- Умовні позначення**
- Територія, на яку розроблено ДПТ
 - Земельні ділянки згідно з ДЗК
- Функціональне використання територій існуюче**
- Озеленені території**
- озеленені території, 40300.0
- Територія громадської забудови**
- території адміністративно-офісної забудови, 10201.0
- Територія житлової забудови**
- території житлової садибної забудови, 10102.0
- території під ріллею та перелогами**
- території під ріллею та перелогами, 30100.0
- Територія громадської забудови**
- території закладів торгівлі, 10205.3

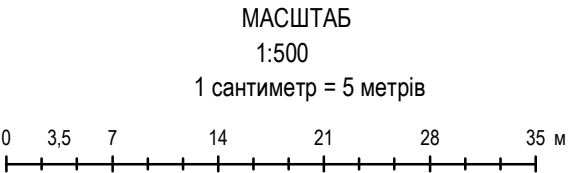

№	Назва	Кількість	Стан
1	Житловий будинок	1	існ.
2	Свердловина	1	існ.
3	Очисні споруди	1	існ.
4	Торгівельний павильйон	1	проект.
I	Поштове відділення "Укрпошта"	1	закрит.
II	Трансформаторна підстанція	1	існ.

						07052024-110/2024 - ДПТ			
						Замовник: Глеюватська сільська рада			
Зм.	Кільк.	Аркуш	Недок.	Підпис	Дата	Детальний план території на об'єкт торгівлі, що знаходиться за адресою: Дніпропетровська область, Криворізький район, с. Недайвода, вулиця Рората, 79	Стадія	Аркуш	Аркушів
							ДПТ	4	12
ГАП		Харчов М.О.		2024 р.			План функціонального зонування території М 1:500		
Директор		Бурянов Д.М.							
Розробив		Карпенко Л.В.							