


Детальний план території на об'єкт торгівлі, що знаходиться за адресою: Дніпропетровська область, Криворізький район, с. Недайвода, вулиця Рората, 79

Схема транспортної мобільності та інфраструктури. План червоних ліній М 1:500.
Креслення поперечних профілів вулиць М1:200

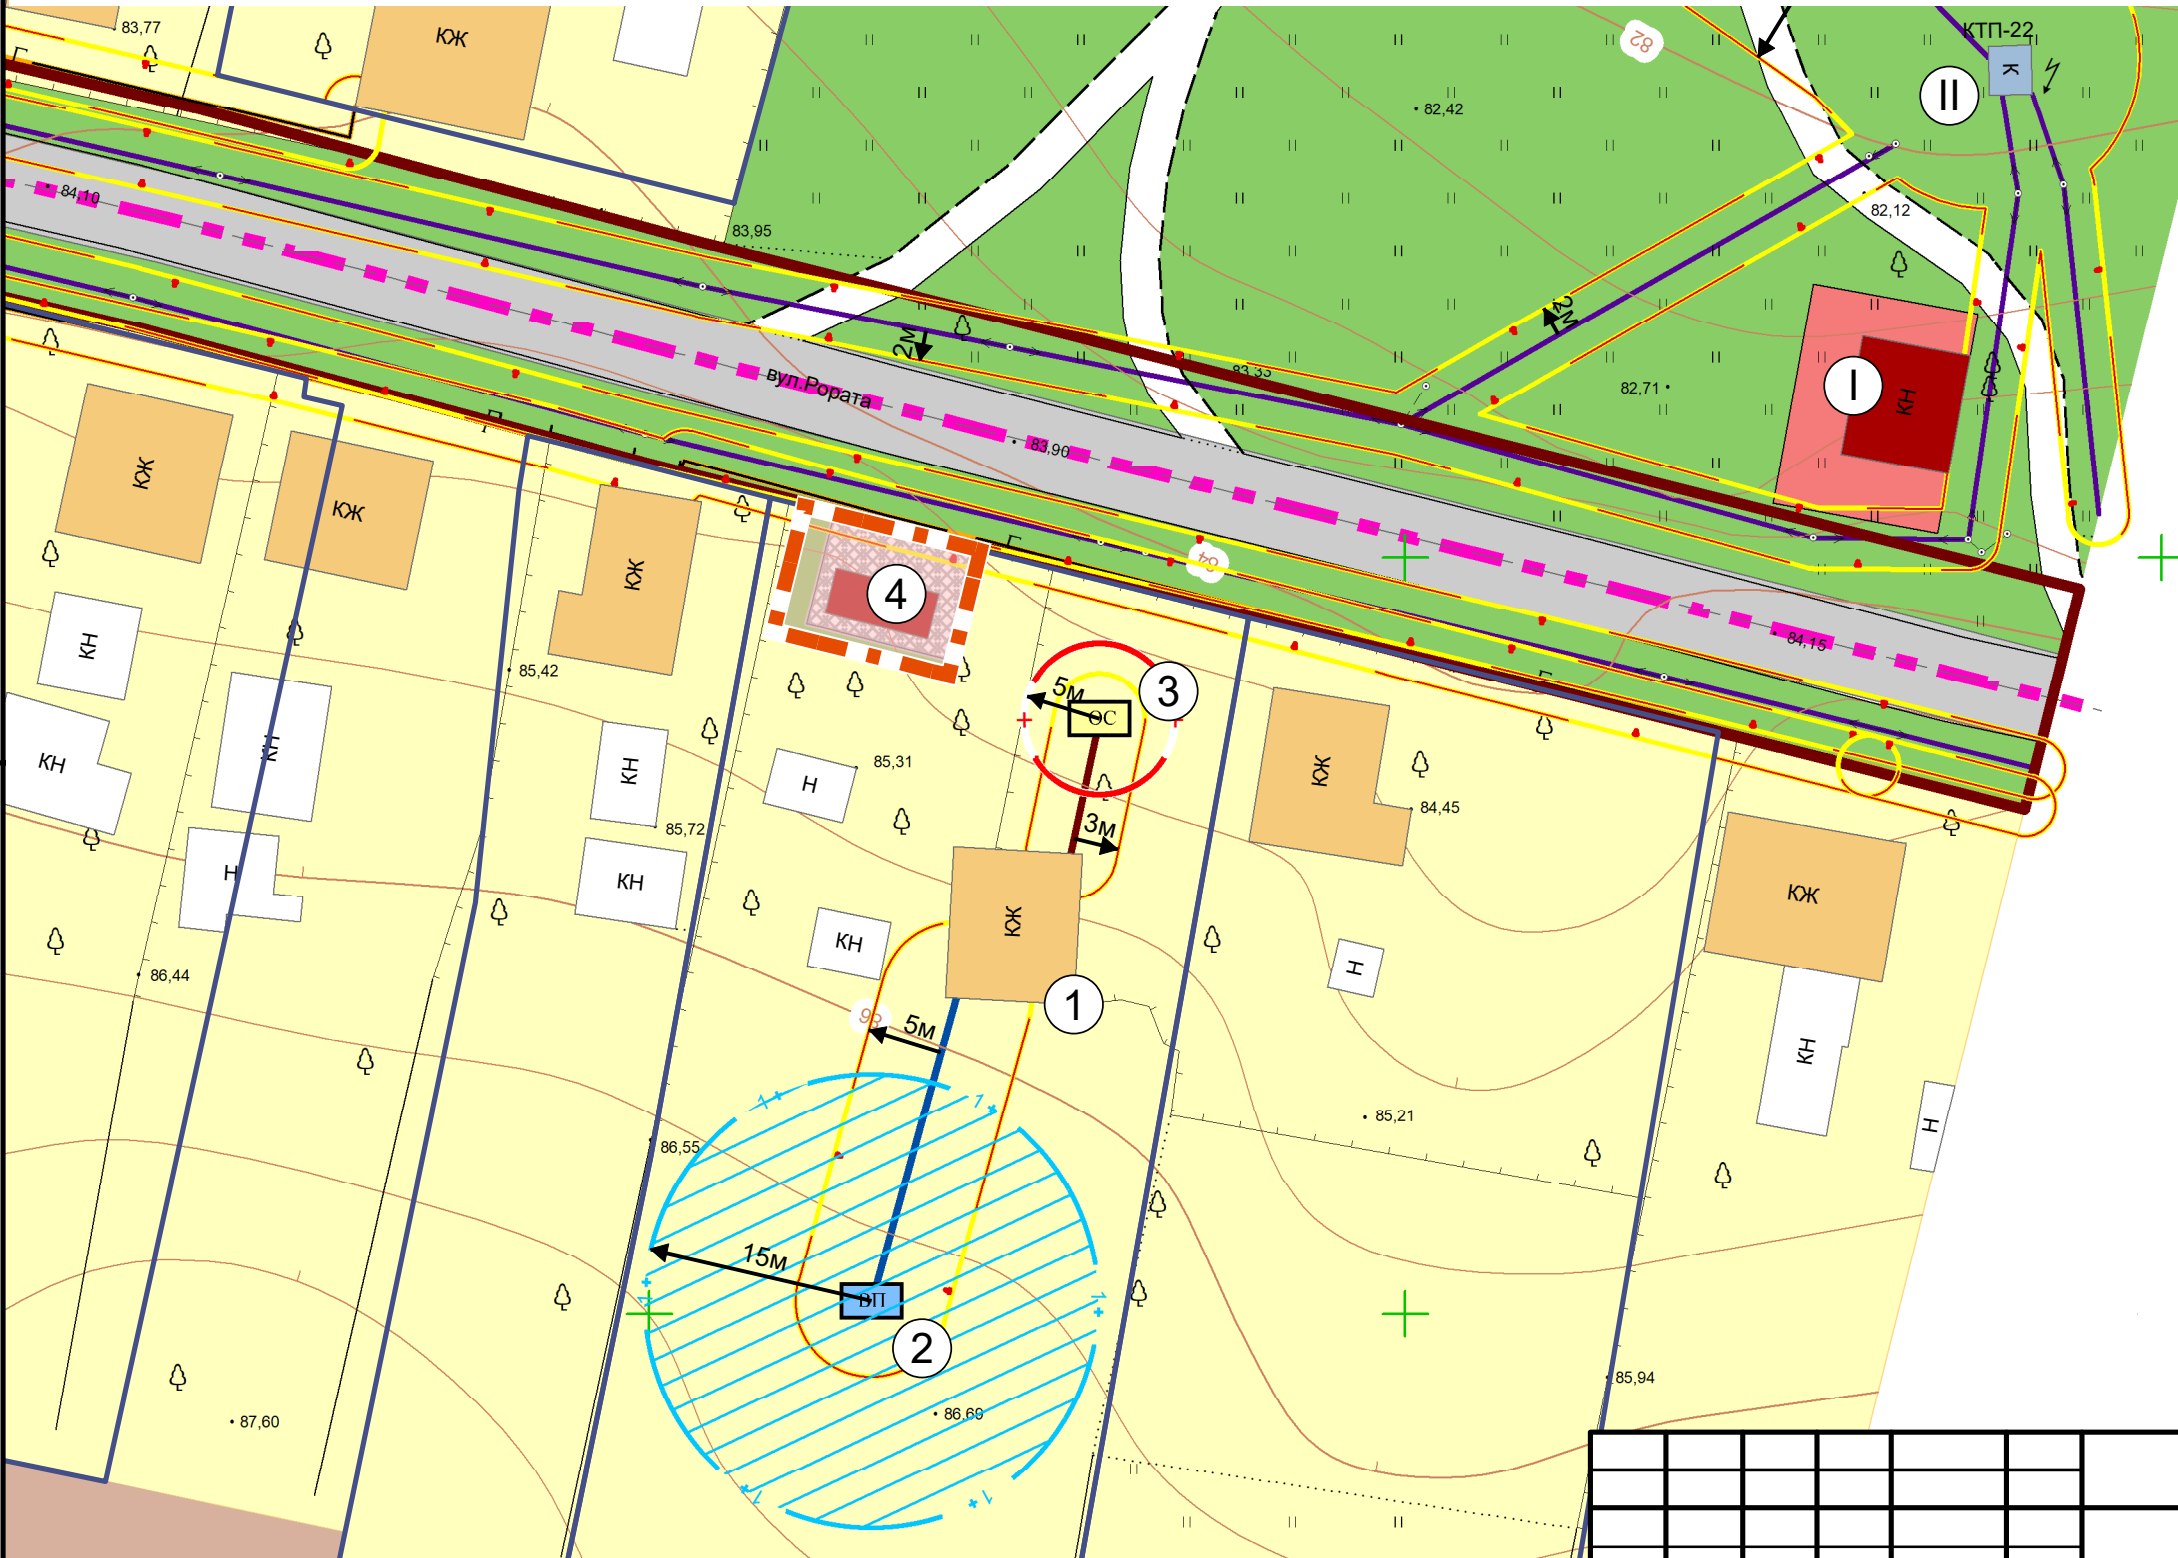

Умовні позначення

- Територія, на яку розроблено ДПТ
- Земельні ділянки згідно з ДЗК
- Громадські будівлі та споруди
- Житлові будівлі
- Будівлі та споруди інженерного забезпечення
- Інші будівлі та споруди
- Вісі доріг
- Вулиці та дороги населених пунктів
- Тверде покриття для проїзду автотранспорту
- Пішохідні доріжки, тротуари, вимощення

Функціональне використання територій існуюче

- Озеленені території
- озеленені території, 40300.0
- Територія громадської забудови
- території адміністративно-офісної забудови, 10201.0
- Територія житлової забудови
- території житлової садибної забудови, 10102.0
- території під ріллею та перелогами
- території під ріллею та перелогами, 30100.0

Територія громадської забудови

- території закладів торгівлі, 10205.3

Місцеві водопроводи питного водопостачання

- тип водопроводу
- внутрішньоквартальний
- підземний водозабір питного водопостачання

Трубопроводи каналізаційних мереж

тип каналізаційного колектору

- самопливний


тип об'єкту

- біологічного та механічного очищення муловими майданчиками
- Розподільні газопроводи
- Лінії місцевих електромереж

МАСШТАБ

1:500

1 сантиметр = 5 метрів

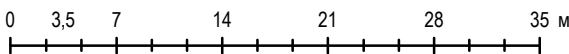

№	Назва	Кількість	Стан
1	Житловий будинок	1	існ.
2	Свердловина	1	існ.
3	Очисні споруди	1	існ.
4	Торгівельний павільйон	1	проект.
I	Поштове відділення "Укрпошта"	1	закрит.
II	Трансформаторна підстанція	1	існ.

						07052024-110/2024 - ДПТ			
						Замовник: Глеюватська сільська рада			
Зм.	Кільк.	Аркуш	Недок.	Підпис	Дата	Детальний план території на об'єкт торгівлі, що знаходиться за адресою: Дніпропетровська область, Криворізький район, с. Недайвода, вулиця Рората, 79	Стадія	Аркуш	Аркушів
							ДПТ	5	12
ГАП		Харчов М.О.			2024 р.	Схема транспортної мобільності та інфраструктури План червоних ліній М 1:500. Креслення поперечних профілів вулиць М1:200	ТОВ «ТЕХНОМАП»		
Директор		Бурянов Д.М.							
Розробив		Карпенко Л.В.							