


Детальний план території на об'єкт торгівлі, що знаходиться за адресою: Дніпропетровська область, Криворізький район, с. Недайвода, вулиця Рората, 79

Схема інженерної підготовки, благоустрою території та вертикального планування М 1:500.

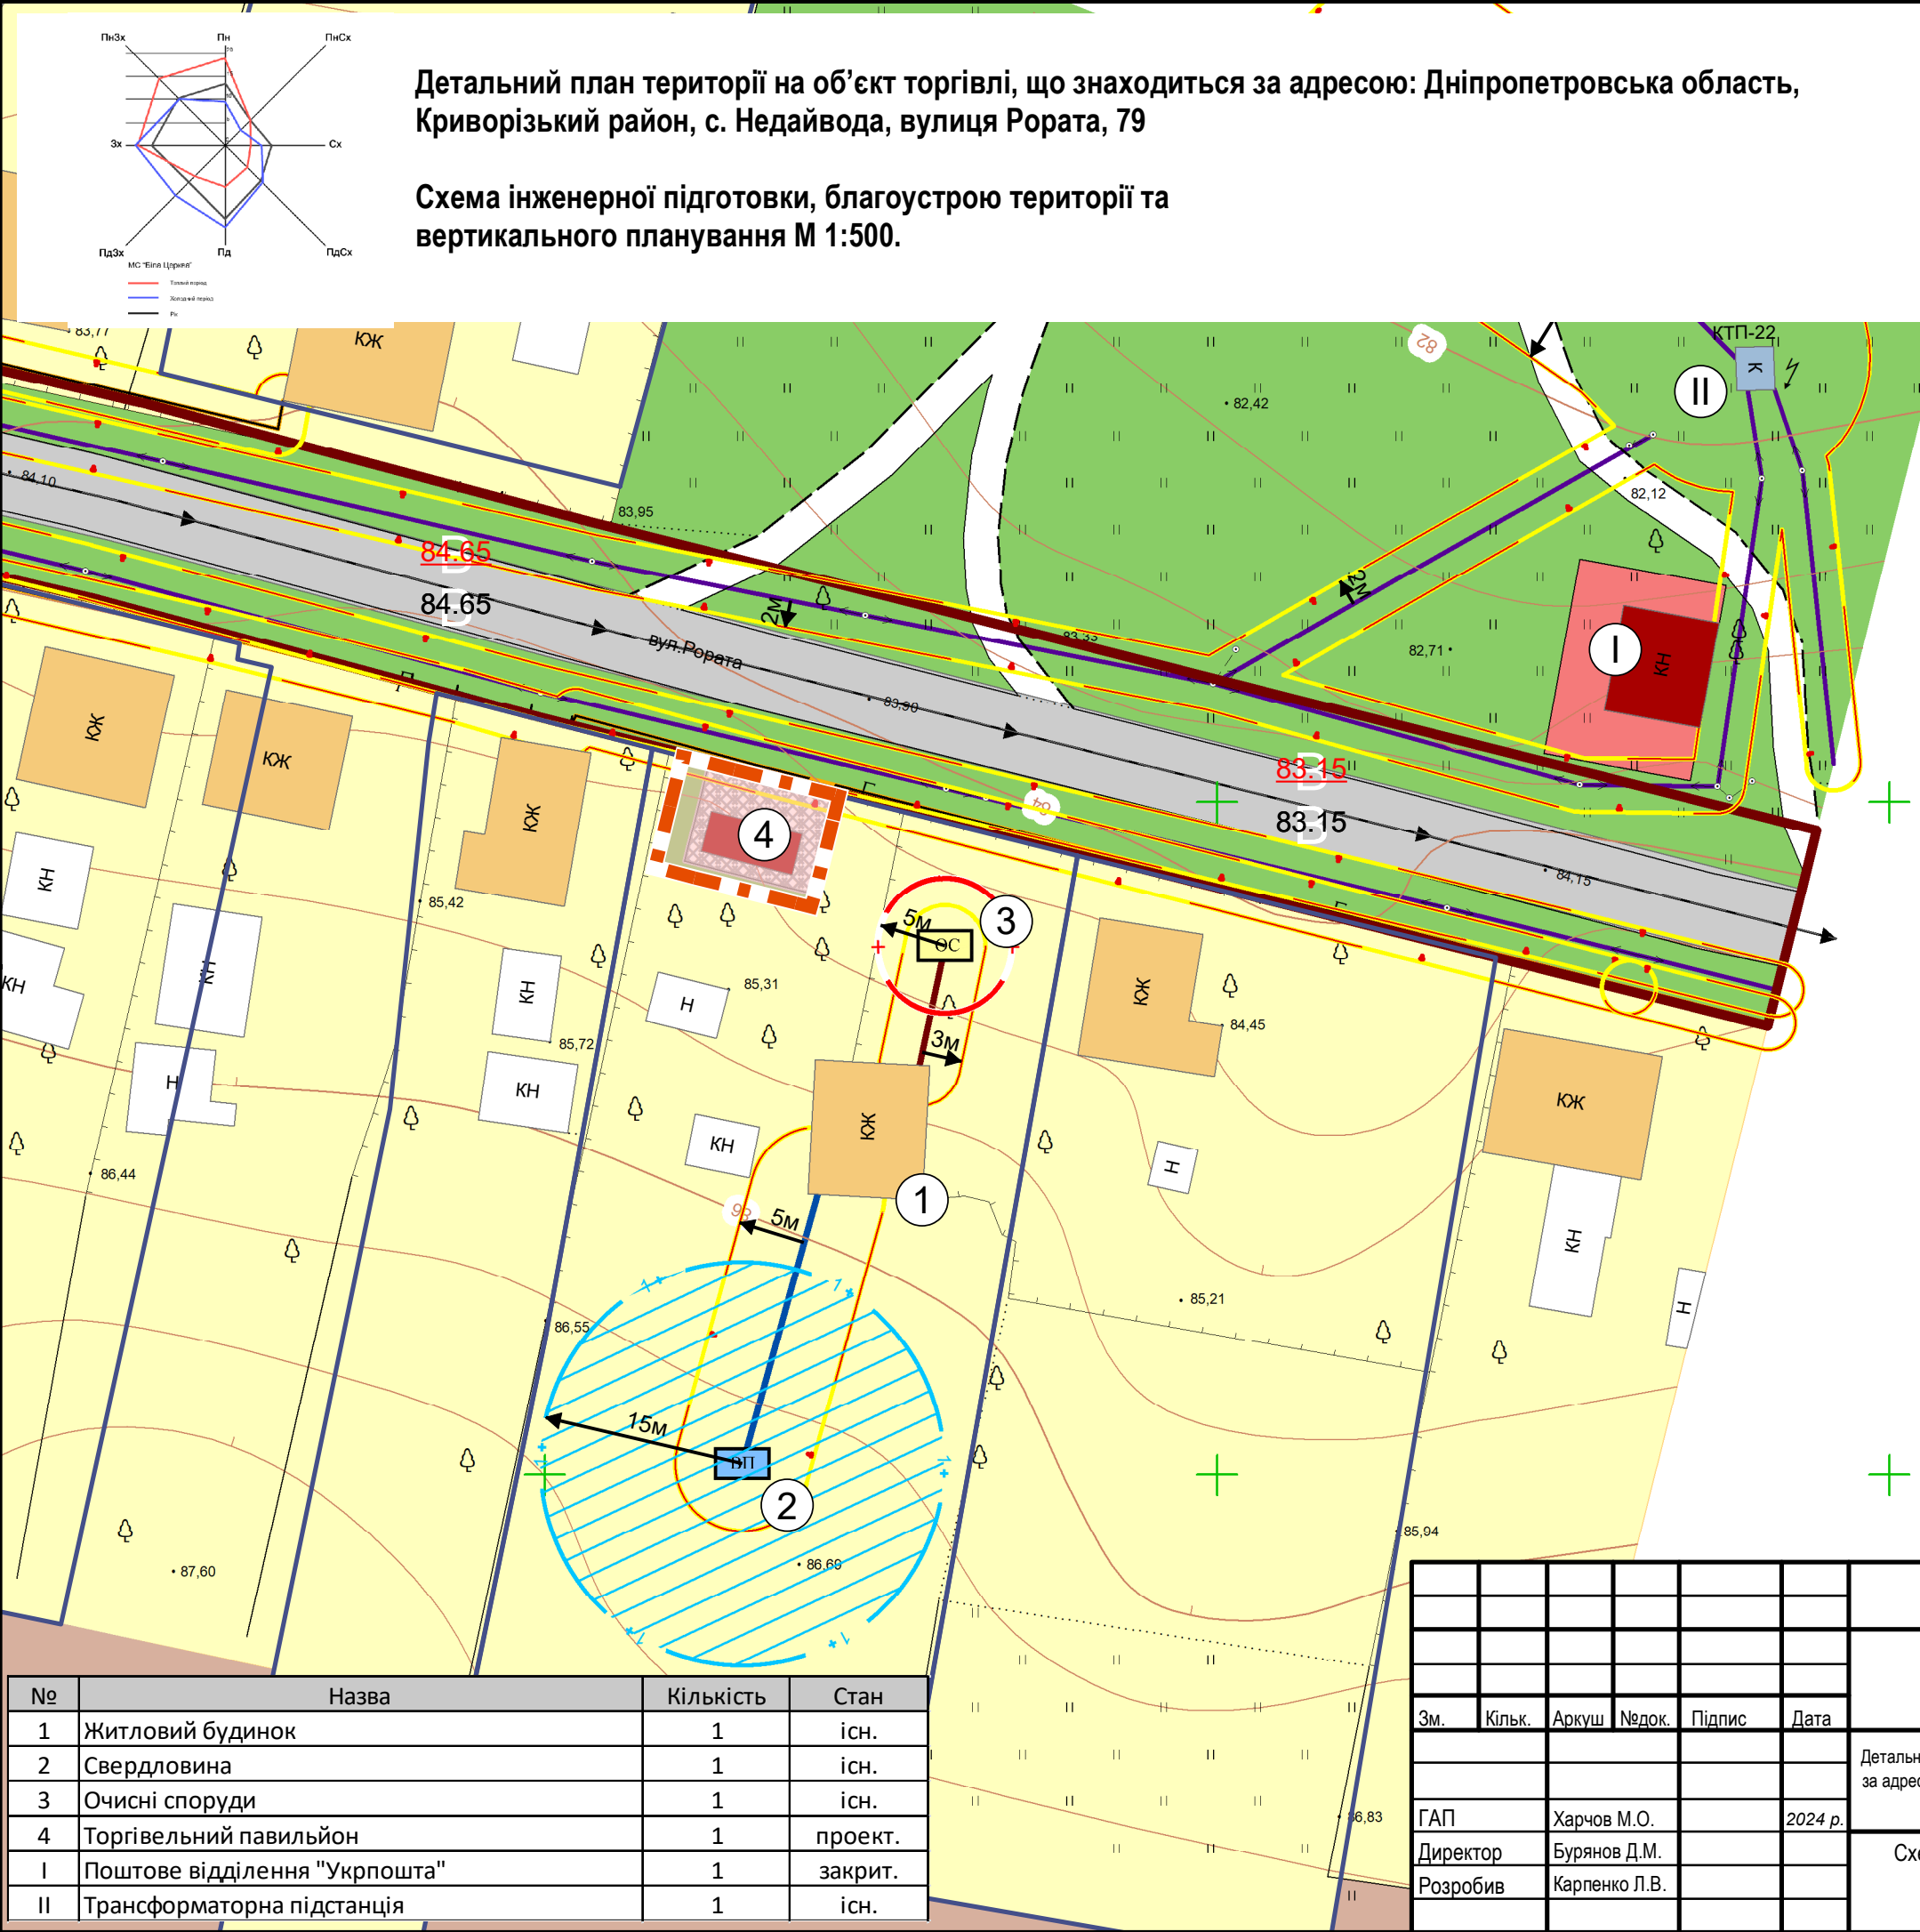

Умовні позначення

Територія, на яку розроблено ДПТ

Земельні ділянки згідно з ДЗК**Функціональне використання територій існуюче****Озеленені території****Територія громадської забудови****Територія житлової забудови****території під ріллею та перелогами****Територія громадської забудови****Місцеві водопроводи питного водопостачання****тип водопроводу****Трубопроводи каналізаційних мереж****тип каналізаційного колектору****тип об'єкту**

МАСШТАБ
1:500
1 сантиметр = 5 метрів

№	Назва	Кількість	Стан
1	Житловий будинок	1	існ.
2	Свердловина	1	існ.
3	Очисні споруди	1	існ.
4	Торгівельний павильон	1	проект.
I	Поштове відділення "Укрпошта"	1	закрит.
II	Трансформаторна підстанція	1	існ.

						07052024-110/2024 - ДПТ				
						Замовник: Глеюватська сільська рада				
Зм.	Кільк.	Аркуш	Недок.	Підпис	Дата					
						Детальний план території на об'єкт торгівлі, що знаходиться за адресою: Дніпропетровська область, Криворізький район, с. Недайвода, вулиця Рората, 79		Стадія	Аркуш	Аркушів
								ДПТ	7	12
ГАП		Харчов М.О.			2024 р.					
Директор		Бурянов Д.М.				Схема інженерної підготовки, благоустрою території та вертикального планування М 1:500		ТОВ «ТЕХНОМАП»		
Розробив		Карпенко Л.В.								